



REF: # 7166

FINESTRAT (SIERRA CORTINA)



INFO

PRIX:	545.000 €
TYPE:	Villa
CITY:	Finestrat (Sierra Cortina)
CHAMBRES:	3
Ba ENFANTS:	3
Built ( m2 ):	140
pas ( m2 ):	502
Terrasse ( m2 ):	14 + 15 + 36
A ENFANTS:	
de plante:	2
MESSAGE	-



DESCRIPTION

????????????? ??????????? 3-????????? ?????, ??????????????? ??  
????????? ??????, ? ??????? ??????????? ????? ??????. ????  
????????? ?? ?????? ?????. ??????? ?????????? ??????? ? ??????????  
????????? ??????. ?????? ??????????? ?? ??????-??????,  
????????? ?? ??? ?????????, ??????? 1362 ?, ??????????????  
????????? ??? ?????? ?????? ???????, ???????, ????? Asía  
Garden, 3 ?????? ??? ?????, ????? Villa Aitana, ??????????????  
????? Terra Mitica ? ??????. ??????? ?????? ??????????????? ?  
???????. AP-7 La Marina, Crossroads, Leroy Merlin, Mercadona,  
Decathlon, Zara ? . ? . ? ?????? ? ??? ?????? ?????? ???????  
????????????? ?????? ?????-?????. ?????????? ??????????  
????????? ?? ?????? ?????????????? ??????????? ??????. ???????,  
???????, ?????-??-????????? ? ?????????? ?????? ?????? 8 ??,  
????????? ?????????? ?? ?????? ? ?????? ? ?????? ? ??????????  
????????? ?????? ?????????????? ?????, ?????????? ?????????? ???  
????, ?????????? ? ?????????????? ???????.

CERTIFICAT ÉNERGÉTIQUE



<b>STYLE</b>	<b>VIEW</b>	<b>CLIMATISATION</b>	<b>DISTANCE :</b>
• moderne	• Panoramico • Ocean • une vue sur la montagne	• Central	Beach : 3 Km aéroport: 60 Km
<b>POSITION</b>	<b>PARKING PAS. CAR</b>	<b>ZONES</b>	<b>ÉTAGE</b>
Est sud	: 1	• ou chambre BAIGNADE	• tuiles
<b>CUISINE</b>	<b>JARD RIVIÈRE ET TERRASSES N</b>	<b>CHAUFFAGE</b>	<b>EXTRA</b>
• cuisine • cuisine équipée • granit	• Terrasse couverte • Terrasse ouverte • Feux extérieurs • irrigation automatique • arbres fruitiers • Palm • Playground • Paysage • clôtures • murs en pierre • hayon • barbecue / grill • Jard RIVER n privée	• chauffage buf ENFANTS cheminée	• intégré • Alarme • Porte de sécurité • Double vitrage • porte Videocamara • Satellite TV • stockage • Laundry • Internet

## PROPERTY GALLERY









Image not found

[https://www.cmsinmo.com/imagenes/uploads/inmu/4/7166/10\\_Baño.jpg](https://www.cmsinmo.com/imagenes/uploads/inmu/4/7166/10_Baño.jpg)













iberiaproptetu




PLANO DE PARCELA

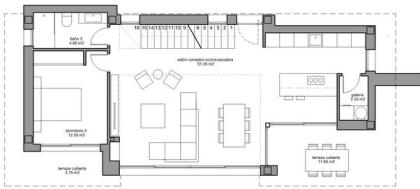

PLANTA BAJA - SUPERFICIES  
Escala 1/125

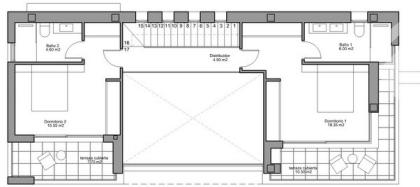

PLANTA ALTA - SUPERFICIES  
Escala 1/125

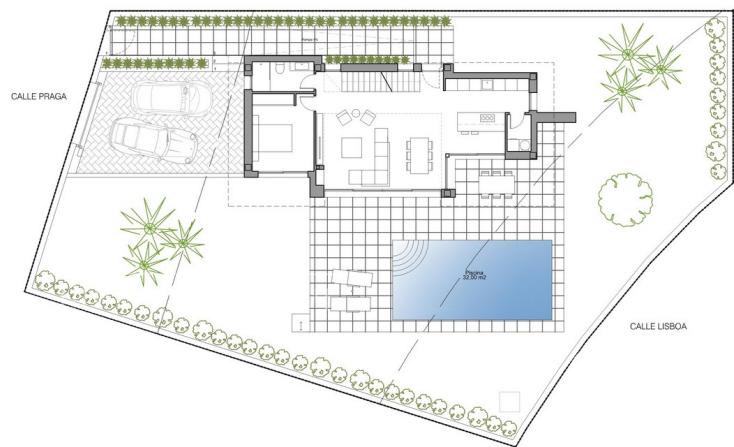

SUPERFICIES PARCELA 2	
SUPERFICIE DE PARCELA	571.35 m <sup>2</sup>
SUPERFICIE CONSTRUIDA VIVIENDA	157.90 m <sup>2</sup>
SUPERFICIE CONSTRUIDA PLANTA BAJA	82.85 m <sup>2</sup>
SUPERFICIE CONSTRUIDA PLANTA PRIMERA	58.35 m <sup>2</sup>
SUPERFICIE TERRAZAS CUBIERTAS P. BAJA (100%)	15.40 m <sup>2</sup>
SUPERFICIE TERRAZAS CUBIERTAS P.1 (100%)	18.00 m <sup>2</sup>
SUPERFICIE TERRAZA DESCUBierta P.1	0.00 m <sup>2</sup>
PISCINA - LÁMINA DE AGUA	32.00 m <sup>2</sup>
SUPERFICIE CONSTRUIDA TOTAL PROYECTO	206.60 m <sup>2</sup>

Escala Gráfica  
0 1 2 3 4 5


E Escala 1/150  
N S 0 1 2 3 4 5

PARCELA 2

VIVIENDA UNIFAMILIAR CALLE BERLÍN - SIERRA CORTINA - FINESTRAT

NOTA: El presente documento es de carácter informativo. Los planos y las superficies expresadas podrán experimentar variaciones por exigencias técnicas del proyecto. Todo el mobiliario, armarios y electrodomésticos, así como jardinería y arbolado, son meramente decorativos.


PLANO DE PARCELA

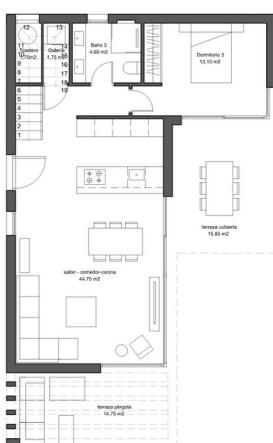

PLANTA BAJA - SUPERFICIES  
Escala 1/100



PLANTA ALTA - SUPERFICIES  
Escala 1/100

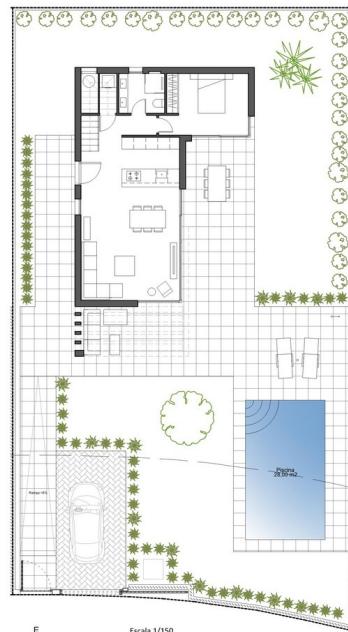

SUPERFICIES PARCELA 3	
SUPERFICIE DE PARCELA	509.55 m <sup>2</sup>
SUPERFICIE CONSTRUIDA VIVIENDA	142.25 m <sup>2</sup>
SUPERFICIE CONSTRUIDA PLANTA BAJA	77.30 m <sup>2</sup>
SUPERFICIE CONSTRUIDA PLANTA PRIMERA	57.00 m <sup>2</sup>
SUPERFICIE TERRAZAS CUBIERTAS P. BAJA (100%)	15.85 m <sup>2</sup>
SUPERFICIE TERRAZA DESCUBierta P.1	14.75 m <sup>2</sup>
PISCINA - LÁMINA DE AGUA	37.60 m <sup>2</sup>
SUPERFICIE CONSTRUIDA TOTAL PROYECTO	230.50 m <sup>2</sup>

Escala Gráfica  
0 1 2 3 4 5

E Escala 1/150  
N S 0 1 2 3 4 5


PARCELA 3

VIVIENDA UNIFAMILIAR CALLE BERLÍN - SIERRA CORTINA - FINESTRAT


NOTA: El presente documento es de carácter informativo. Los planos y las superficies expresadas podrán experimentar variaciones por exigencias técnicas del proyecto. Todo el mobiliario, armarios y electrodomésticos, así como jardinería y arbolado, son meramente decorativos.

PLANO DE PARCELA

CALLE BERLIN

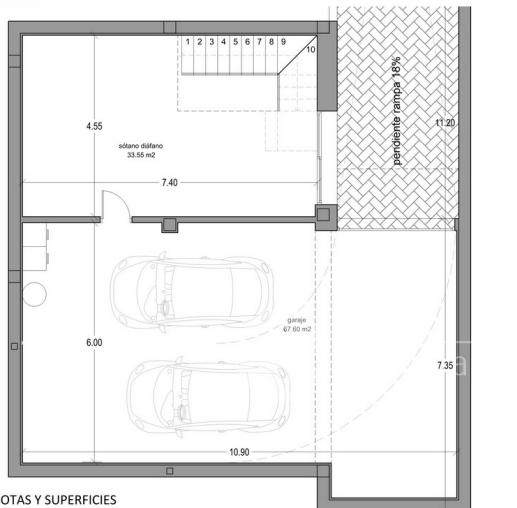


PLANTA SOTANO - COTAS Y SUPERFICIES  
Escala 1/75

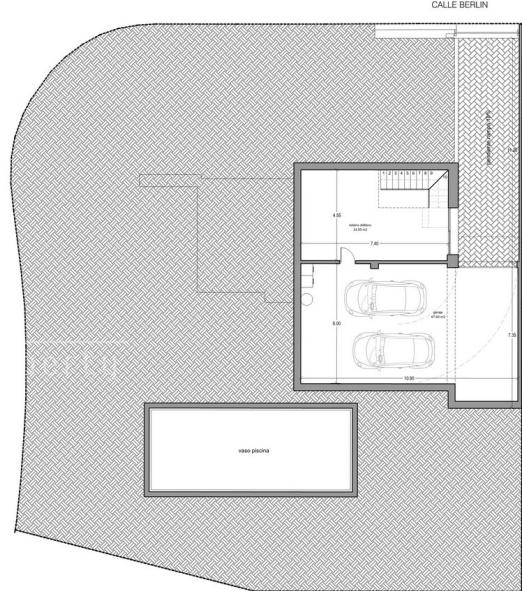

SUPERFICIES PARCELA 10

SUPERFICIE DE PARCELA	689.35 m <sup>2</sup>
SUPERFICIE CONSTRUIDA VIVIENDA	182.90 m <sup>2</sup>
SUPERFICIE CONSTRUIDA PLANTA BAJA	99.70 m <sup>2</sup>
SUPERFICIE CONSTRUIDA PLANTA PRIMERA	73.85 m <sup>2</sup>
SUPERFICIE TERRAZAS CUBIERTAS P. BAJA (100%)	11.10 m <sup>2</sup>
SUPERFICIE TERRAZAS CUBIERTAS P.1 (100%)	7.60 m <sup>2</sup>
SUPERFICIE TERRAZA DESCUBIERTA P.1	28.45 m <sup>2</sup>
SUPERFICIE SOTANO	118.30 m <sup>2</sup>
PISCINA - LAMINA DE AGUA	40.00 m <sup>2</sup>
SUPERFICIE CONSTRUIDA TOTAL PROYECTO	379.00 m <sup>2</sup>

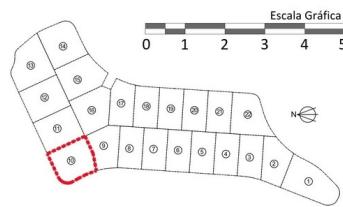

PARCELA 10

VIVIENDA UNIFAMILIAR CALLE BERLIN - SIERRA CORTINA - FINESTRAT

NOTA: El presente documento es de carácter informativo. Los planos y las superficies expresadas podrán experimentar variaciones por exigencias técnicas del proyecto. Todo el mobiliario, armarios y electrodomésticos, así como jardinería y arbolado, son meramente decorativos.

PLANO DE PARCELA

CALLE PRAGA




PLANTA BAJA - SUPERFICIES  
Escala 1/100

PLANTA ALTA - SUPERFICIES  
Escala 1/100

SUPERFICIES PARCELA 8

SUPERFICIE DE PARCELA	501.35 m <sup>2</sup>
SUPERFICIE CONSTRUIDA VIVIENDA	142.25 m <sup>2</sup>
SUPERFICIE CONSTRUIDA PLANTA BAJA	77.30 m <sup>2</sup>
SUPERFICIE CONSTRUIDA PLANTA PRIMERA	57.00 m <sup>2</sup>
SUPERFICIE TERRAZAS CUBIERTAS P. BAJA (100%)	15.85 m <sup>2</sup>
SUPERFICIE TERRAZA DESCUBIERTA PÉRGOLA P.B.	14.75 m <sup>2</sup>
SUPERFICIE TERRAZA DESCUBIERTA P.1	37.60 m <sup>2</sup>
PISCINA - LAMINA DE AGUA	28.00 m <sup>2</sup>
SUPERFICIE CONSTRUIDA TOTAL PROYECTO	230.50 m <sup>2</sup>

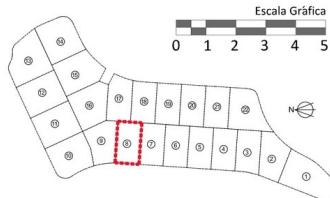


PARCELA 8

VIVIENDA UNIFAMILIAR CALLE BERLIN - SIERRA CORTINA - FINESTRAT

NOTA: El presente documento es de carácter informativo. Los planos y las superficies expresadas podrán experimentar variaciones por exigencias técnicas del proyecto. Todo el mobiliario, armarios y electrodomésticos, así como jardinería y arbolado, son meramente decorativos.

PLANTA BAJA - SUPERFICIES  
Escala 1/125

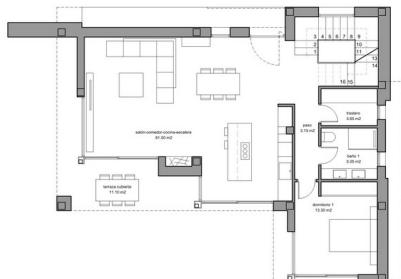


PLANTA ALTA - SUPERFICIES  
Escala 1/125




SUPERFICIES PARCELA 10

SUPERFICIE DE PARCELA	689.35 m <sup>2</sup>
SUPERFICIE CONSTRUIDA VIVIENDA	182.90 m <sup>2</sup>
SUPERFICIE CONSTRUIDA PLANTA BAJA	99.70 m <sup>2</sup>
SUPERFICIE CONSTRUIDA PLANTA PRIMERA	73.85 m <sup>2</sup>
SUPERFICIE TERRAZAS CUBIERTAS P. BAJA (100%)	11.10 m <sup>2</sup>
SUPERFICIE TERRAZAS CUBIERTAS P.1 (100%)	7.60 m <sup>2</sup>
SUPERFICIE TERRAZA DESCUBIERTA P.1	28.45 m <sup>2</sup>
SUPERFICIE SOTANO	118.30 m <sup>2</sup>
PISCINA - LAMINA DE AGUA	40.00 m <sup>2</sup>
SUPERFICIE CONSTRUIDA TOTAL PROYECTO	379.00 m <sup>2</sup>

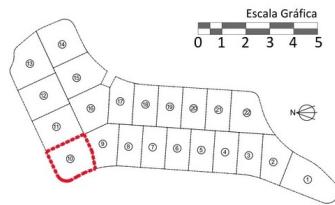

PLANO DE PARCELA

CALLE BERLIN

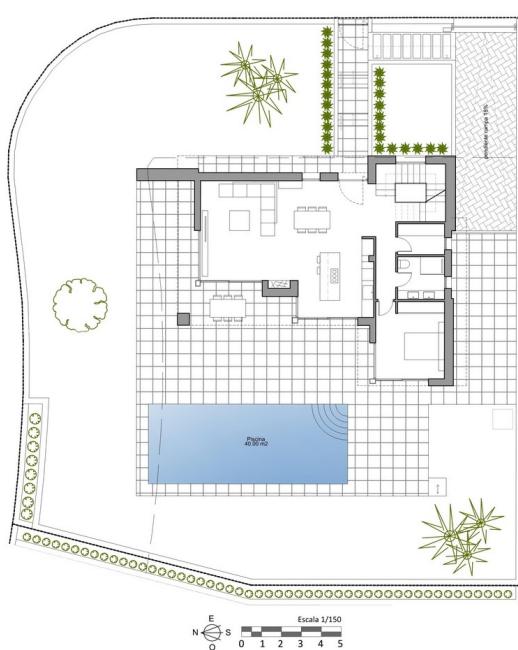

PARCELA 10

VIVIENDA UNIFAMILIAR CALLE BERLIN - SIERRA CORTINA - FINESTRAT

NOTA: El presente documento es de carácter informativo. Los planos y las superficies expresadas podrán experimentar variaciones por exigencias técnicas del proyecto. Todo el mobiliario, armarios y electrodomésticos, así como jardinería y arbolado, son meramente decorativos.

**"OUR EXPERIENCE IS YOUR GUARANTEE"**